

TIPO DE LICENCIA			
OBRA NUEVA	AMPLIACION	REGULARIZACION	PRORROGA
DEMOLICION	PERMISO ECONOMICO	MODIFICACION	OTROS

SUPERFICIES POR CONSTRUIR O REGISTRAR (M ²)				
SOTANO	OBRA NUEVA	AMPLIACION	REGISTRO	OTROS
P.B.	000.00 m ²			
1o	00.00 m ²			
2o	00.00 m ²			
3o				
4o				
5o				
Total	000.00 m ²			

LINEAMIENTOS PARA EL PREDIO			
CONCEPTO	NORMA	PROYECTO	CUMPLE
USO DEL SUELO	H-XXX	H-XXX	SI
AREA DEL LOTE	000.00 M ²	000.00 M ²	SI
FRENTE DEL LOTE	00.00	00.00	SI
RESTRICCIONES MINIMAS A LOS LINDEROS			
FRENTE			
LADO			
FONDO			
ALTURA MAXIMA EN METROS	00.00 MTS	00.00 MTS	SI
NIVELES	0 NIV.	0 NIV.	SI
COEFICIENTE MAX. DE OCUPACION - C.O.S.	000.00 m ²	000.00 m ²	SI
COEFICIENTE DE USO DEL SUELO - C.U.S.	000.00 m ²	000.00 m ²	SI
CAJONES DE ESTACIONAMIENTO	0	0	

AUTOR DEL PROYECTO

NOMBRE: _____

DIRECCION: _____

CEDULA PROFESIONAL: _____

COLABORADOR GRAFICO: _____ FIRMA

DIRECTOR RESPONSABLE DE OBRA

ARO SERGIO R. SORIA XIMELLO

SELO DEL D.R.O.

PROPIETARIO DE LA OBRA

XXXX

NOMBRE O RAZON SOCIAL: _____

COO: _____

DIRECCION PARTICULAR O FISCAL: _____

TELEFONO: _____ FIRMA

SELO DE LICENCIA

NOMBRE DEL PROYECTO:

EDIFICIO DE DEPARTAMENTOS

UBICACION:

AVENIDA ANDRES QUINTANA ROO ENTRE AVENIDA RAFAEL E. MELGAR Y 10 AVENIDA SUR, COLONIA CENTRO

PLANO:

ARQUITECTONICOS

CLAVE:

A-01

ESCALA:

1:100

ACOTACION:

MTS

FECHA:

24/08/2021

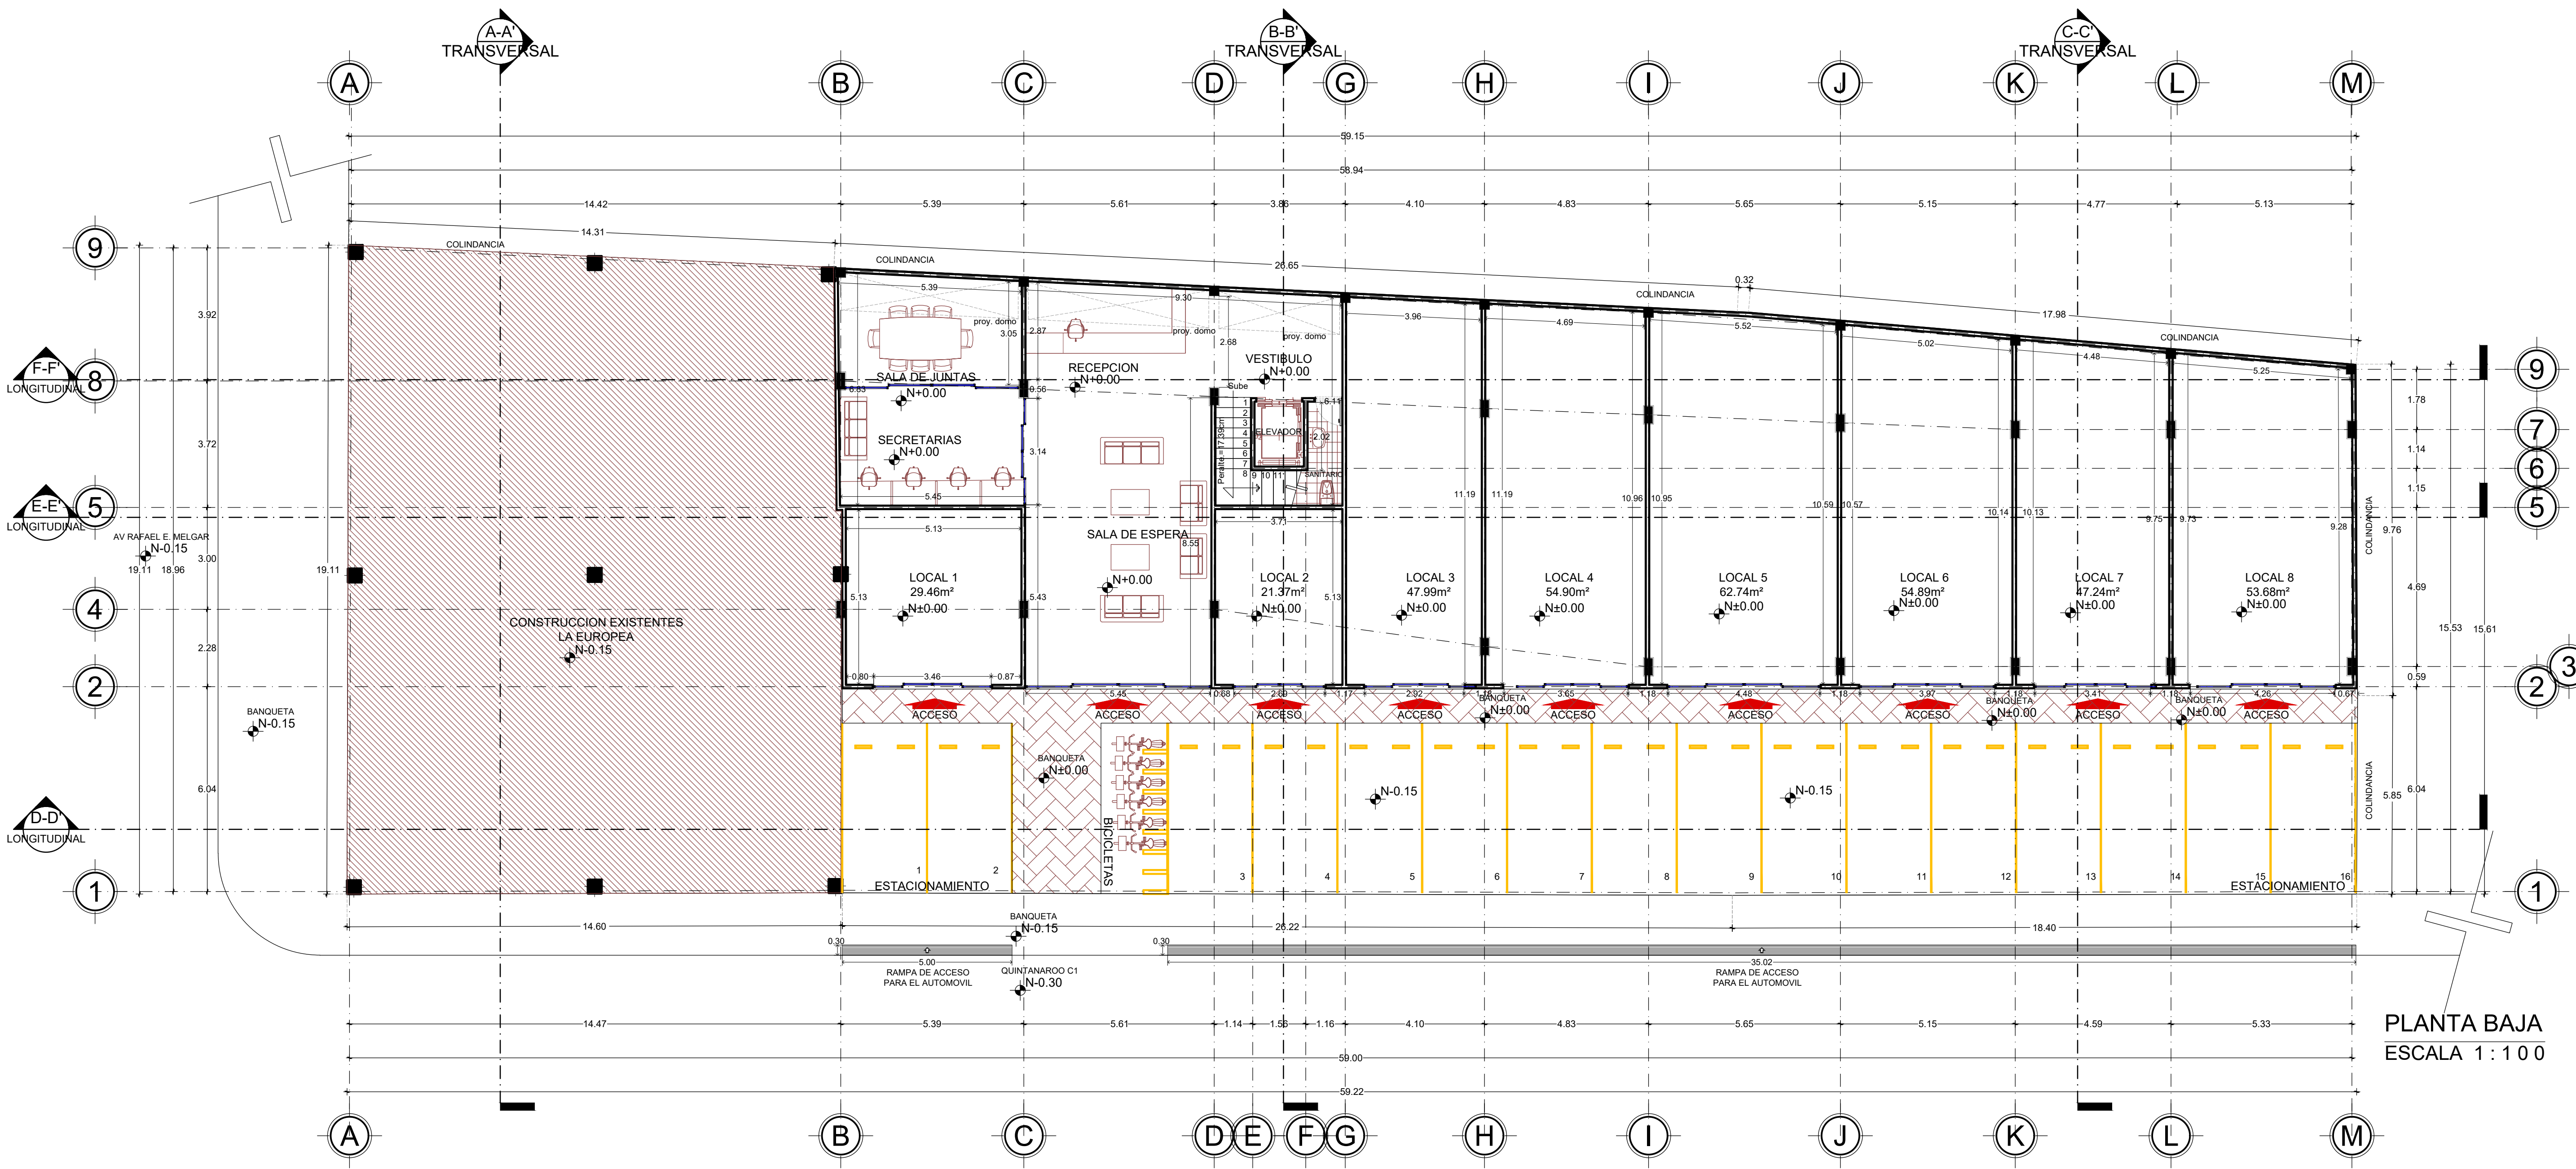


TABLA DE ÁREAS PROYECTO		
AREAS		
PLANTA BAJA	501.07	m ²
PLANTA 1ER NIVEL	769.11	m ²
PLANTA 2DO NIVEL	613.02	m ²
PLANTA 3ER NIVEL	610.78	m ²
PLANTA 4TO NIVEL	610.78	m ²
PLANTA 5TO NIVEL	538.31	m ²
TOTAL DE CONSTRUCCION	3,643.06	m ²
SUPERFICIE TOTAL DE TERRENO	1,042.42m²	