


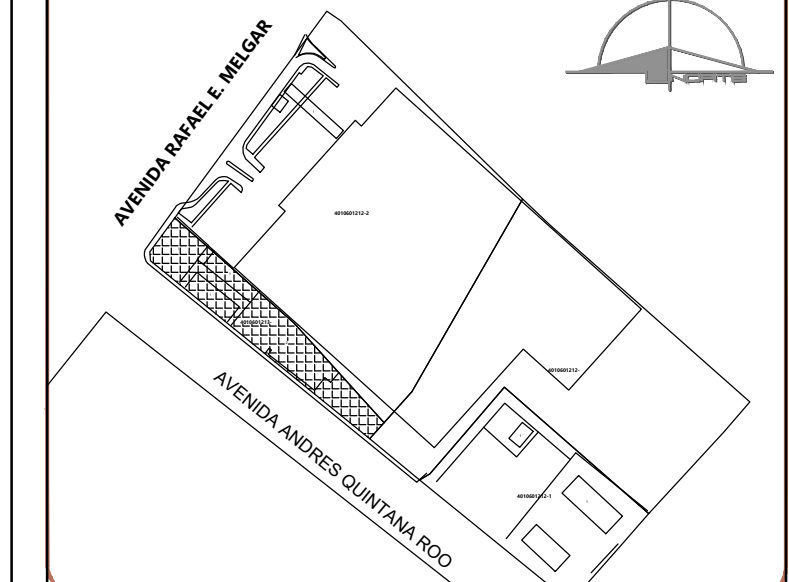

CROQUIS DE LOCALIZACION Y NORTE



TIPO DE LICENCIA			
OBRA NUEVA	AMPLIACION	REGULARIZACION	PRORROGA
DEMOLICION	PERMISO ECONOMICO	MODIFICACION	OTROS

SUPERFICIES POR CONSTRUIR O REGISTRAR (M2)

	OBRA NUEVA	AMPLIACION	REGISTRO	OTROS
SOTANOS				
P.B.	000.00 m2			
1o	000.00 m2			
2o	000.00 m2			
3o				
4o				
5o				
Total	000.00 m2			

LINEAMIENTOS PARA EL PREDIO

CONCEPTO	NORMA	PROYECTO	CUMPLE
USO DEL SUELO	H-XXX	H-XXX	SI
AREA DEL LOTE	000.00 M2	000.00 M2	SI
FRENTE DEL LOTE	00.00	00.00	SI
RESTRICCIONES MINIMAS A LOS LINDEROS			
FRENTE			
LADO			
FONDO			
ALTURA MAXIMA EN METROS	00.00 MTS	00.00 MTS	SI
NIVELES	0 NIV.	0 NIV.	SI
COEFICIENTE MAX. DE OCUPACION - C.O.S.	000.00 m2	000.00 m2	SI
COEFICIENTE DE USO DEL SUELO - C.U.S.	000.00 m2	000.00 m2	SI
CAJONES DE ESTACIONAMIENTO	0	0	

AUTOR DEL PROYECTO	
NOMBRE:	
DIRECCION:	
CEDULA PROFESIONAL:	
COLABORADOR GRAFICO:	

DIRECTOR RESPONSABLE DE OBRA	
NOMBRE:	ARO, SERGIO R. SORIA XIMELLO
PROFESION:	PROYECTISTA
NUMERO DE REGISTRO:	PRO-001-025
FECHA DE REGISTRO:	12/16/93
CEDULA PROFESIONAL:	1216937
LOTE:	LOTE 77, INT. 4, FRACC. COUNTRY CLUB, ZONA HOTELERA NORTE
DIRECCION:	
TELEFONO:	987 1189362
SELO DE D.R.O.	

SELO DE LICENCIA	
NOMBRE DEL PROYECTO:	EDIFICIO DE DEPARTAMENTOS
UBICACION:	AVENIDA ANDRES QUINTANA ROO ENTRE AVENIDA RAFAEL E. MELGAR Y 10 AVENIDA SUR, COLONIA CENTRO
PLANO:	ARQUITECTONICOS
ESCALA:	1:100
ACOTACION:	MTS
FECHA:	24/08/2021
CLAVE:	A-03



PLANTA 2DO NIVEL
ESCALA 1 : 100

TABLA DE ÁREAS PROYECTO		
AREAS		
PLANTA BAJA	501.07	m ²
PLANTA 1ER NIVEL	769.11	m ²
PLANTA 2DO NIVEL	613.02	m ²
PLANTA 3ER NIVEL	610.78	m ²
PALNTA 4TO NIVEL	610.78	m ²
PLANTA 5TO NIVEL	538.31	m ²
TOTAL DE CONSTRUCCION	3,643.06	m ²
SUPERFICIE TOTAL DE TERRENO	1,042.42m²	