


CROQUIS DE LOCALIZACION Y NORTE

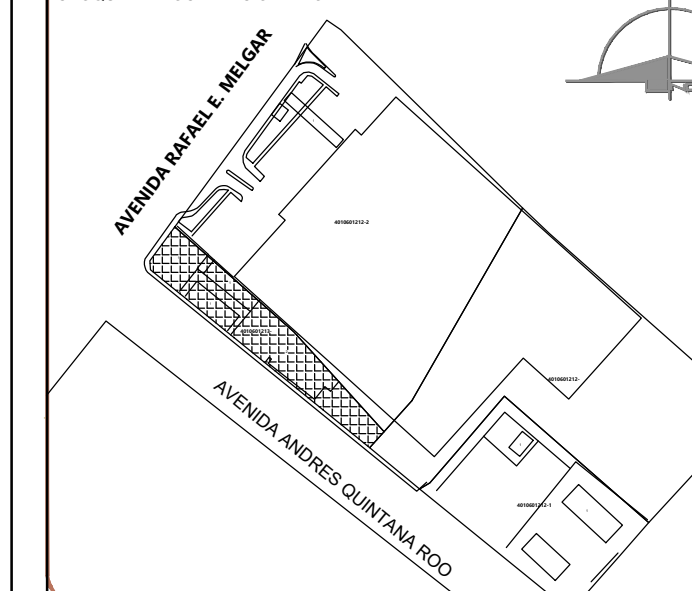

TIPO DE LICENCIA			
OBRA NUEVA	AMPLIACION	REGULARIZACION	PRORROGA
DEMOLICION	PERMISO ECONOMICO	MODIFICACION	OTROS

SUPERFICIES POR CONSTRUIR O REGISTRAR (M2)

	OBRA NUEVA	AMPLIACION	REGISTRO	OTROS
SOTANOS				
P.B.	000.00 m2			
1o	000.00 m2			
2o	000.00 m2			
3o				
4o				
5o				
Total	000.00 m2			

LINEAMIENTOS PARA EL PREDIO

CONCEPTO	NORMA	PROYECTO	CUMPLE
USO DEL SUELO	H-XXX	H-XXX	SI
AREA DEL LOTE	000.00 M2	000.00 M2	SI
FRENTE DEL LOTE	00.00	00.00	SI
RESTRICCIONES MINIMAS A LOS LADOS			
FRENTE			
LADO			
FONDO			
ALTURA MAXIMA EN METROS	00.00 MTS	00.00 MTS	SI
NIVELES	0 NIV.	0 NIV.	SI
COEFICIENTE MAX. DE OCUPACION -C.O.S.	000.00 m2	000.00 m2	SI
COEFICIENTE DE USO DEL SUELO -C.U.S.	000.00 m2	000.00 m2	SI
CAJONES DE ESTACIONAMIENTO	0	0	

AUTOR DEL PROYECTO

NOMBRE:	
DIRECCION:	
CEDULA PROFESIONAL:	
COLABORADOR GRAFICO:	

DIRECTOR RESPONSABLE DE OBRA

NOMBRE:	ARO SERGIO R. SORIA XIMELLO
SELO DEL D.R.O.:	
PROFESION:	ARO-DDU-025
NUMERO DE REGISTRO:	1216937
CEDULA PROFESIONAL:	LOTE 77 INT. 4, FRACC. COUNTRY CLUB ZONA HOTELERA NORTE
DIRECCION:	987 1189362
TELEFONO:	

PROPIETARIO DE LA OBRA

XXXX	
TITULO O RAZON SOCIAL:	
COCL:	
DIRECCION PARTICULAR O FISCAL:	
TELEFONO:	

SELO DE LICENCIA

SELO DE LICENCIA	
------------------	--

NOMBRE DEL PROYECTO:

EDIFICIO DE DEPARTAMENTOS

UBICACION:

AVENIDA ANDRES QUINTANA ROO ENTRE AVENIDA RAFAEL E. MELGAR Y 10 AVENIDA SUR, COLONIA CENTRO

PLANO:

ARQUITECTONICOS

ESCALA:

1:100

ACOTACION:

MTS

FECHA:

24/08/2021

CLAVE:

A-04



PLANTA 3ER NIVEL  
ESCALA 1 : 100

TABLA DE ÁREAS PROYECTO		
AREAS		
PLANTA BAJA	501.07	m <sup>2</sup>
PLANTA 1ER NIVEL	769.11	m <sup>2</sup>
PLANTA 2DO NIVEL	613.02	m <sup>2</sup>
PLANTA 3ER NIVEL	610.78	m <sup>2</sup>
PLANTA 4TO NIVEL	610.78	m <sup>2</sup>
PLANTA 5TO NIVEL	538.31	m <sup>2</sup>
TOTAL DE CONSTRUCCION	3,643.06	m <sup>2</sup>
<b>SUPERFICIE TOTAL DE TERRENO</b>	<b>1,042.42m<sup>2</sup></b>	