


PLANTA BAJA

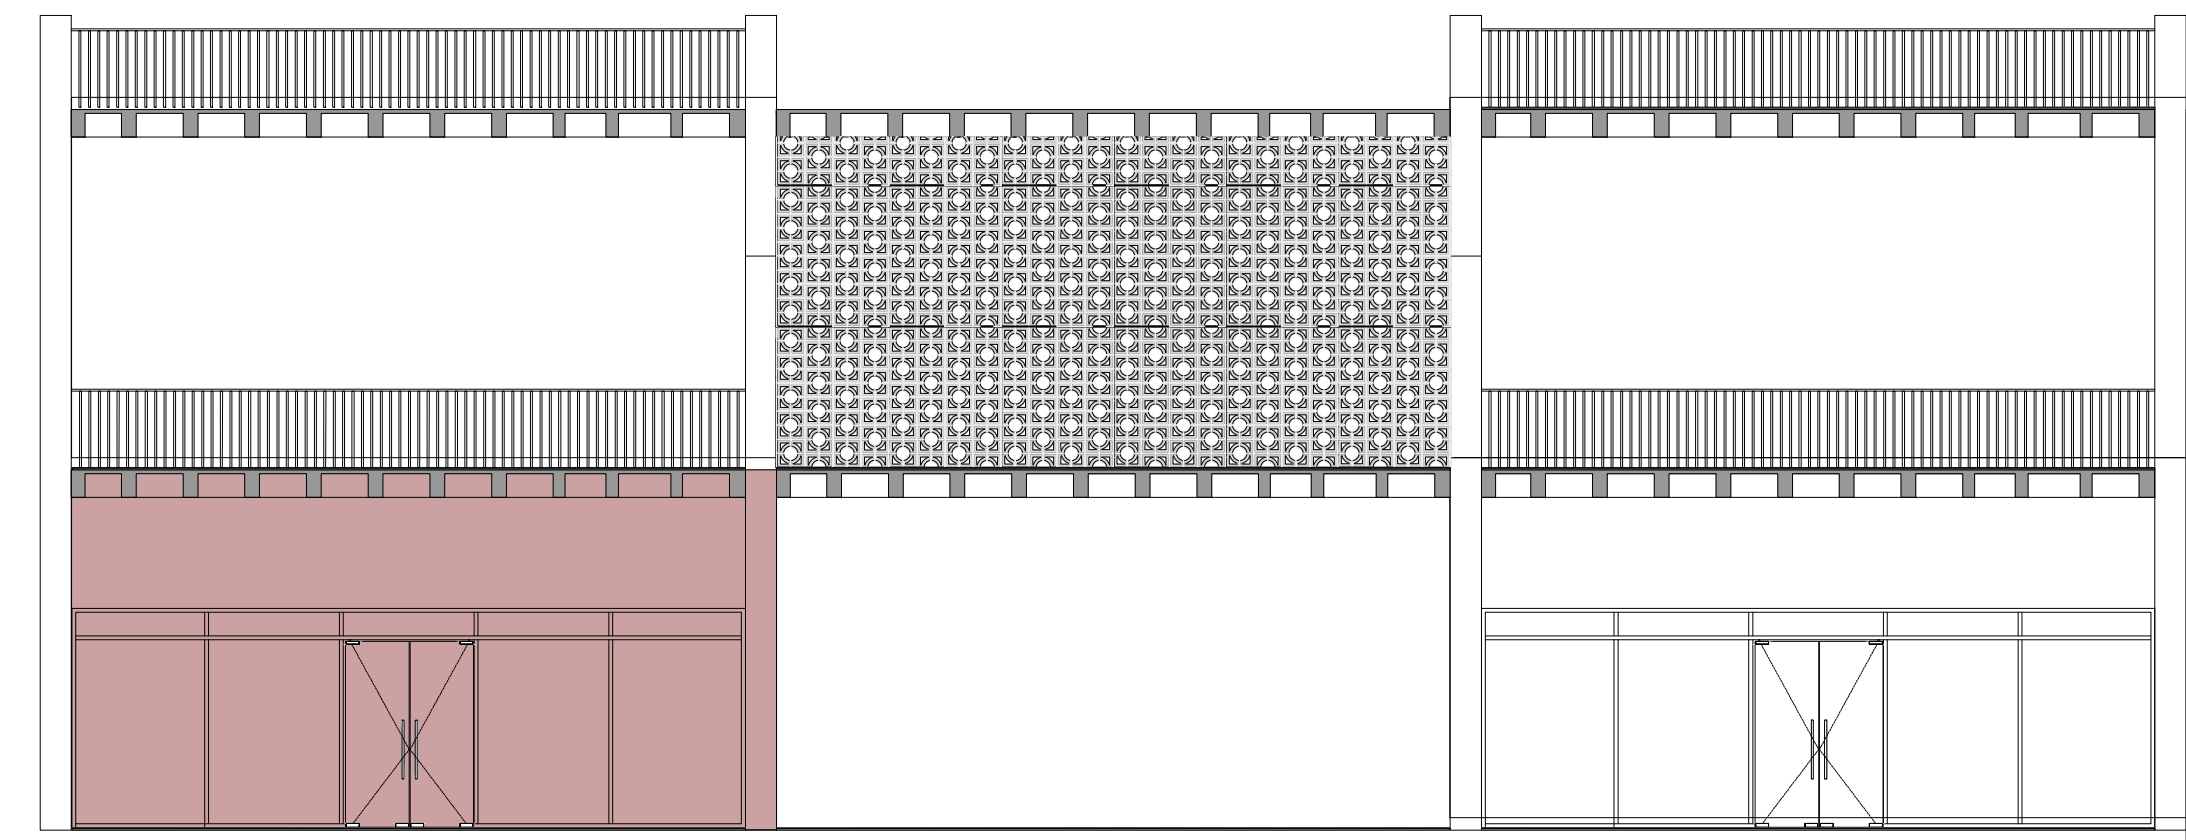

FACHADA A CARRETERA

CALIZA		
LOCAL	TERRAZA	ÁREA
Local 02	X	112.56